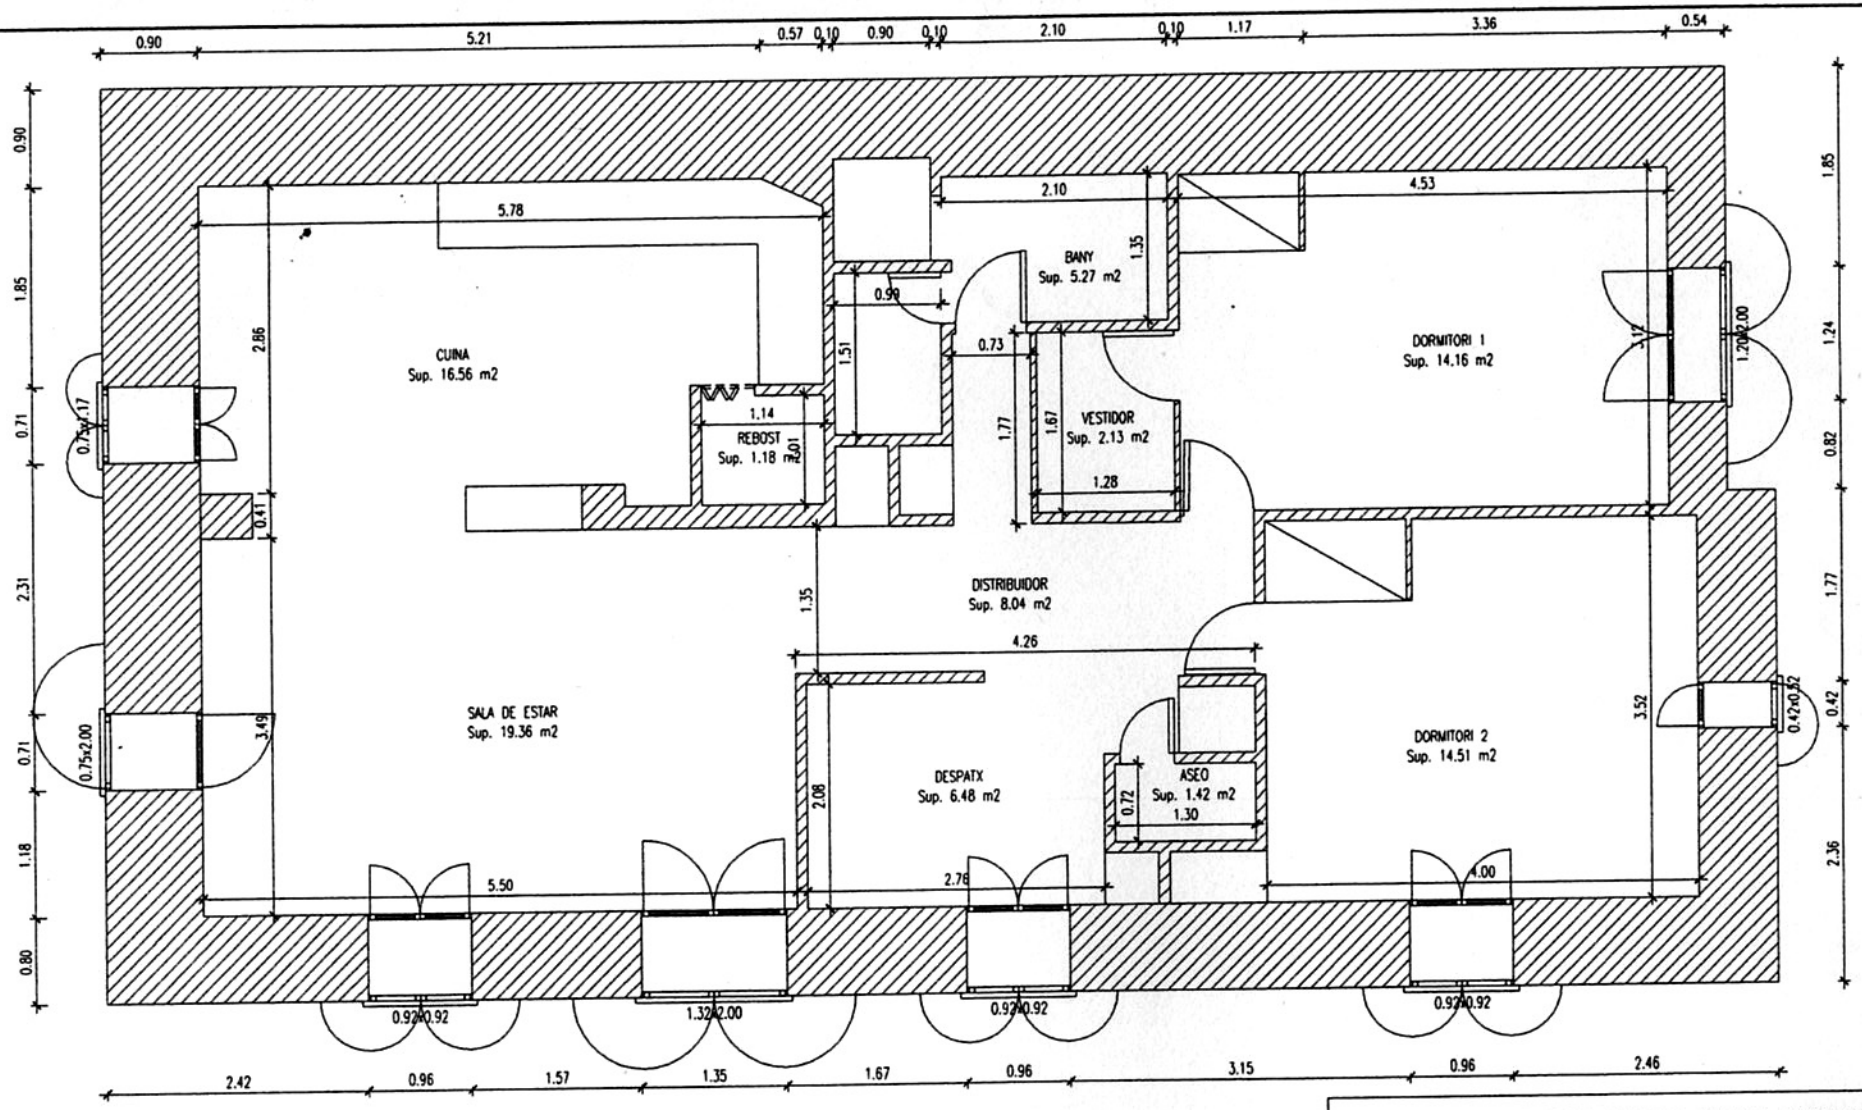

AIXECAMENT DE PLÀNOLS VIVENDA UNIFAMILIAR

Plànol de coles i superfícies

EMPLAÇAMENT: Polígon únic, Parcel.la 514 – Fornalutx			
ARQUITECTE TECNIC: Rosa Suau			
PROMOTOR: Rafel Bover i Nuria Franch	DATA: setembre 2003	ESCALA: S/E	PLÀNOL: 02